


Шкаф АВР 3М 125..400 А (щит автоматического ввода резерва
3-фазный, контроль напряжения двух вводов,
с секционированием, на автоматах с моторным приводом)

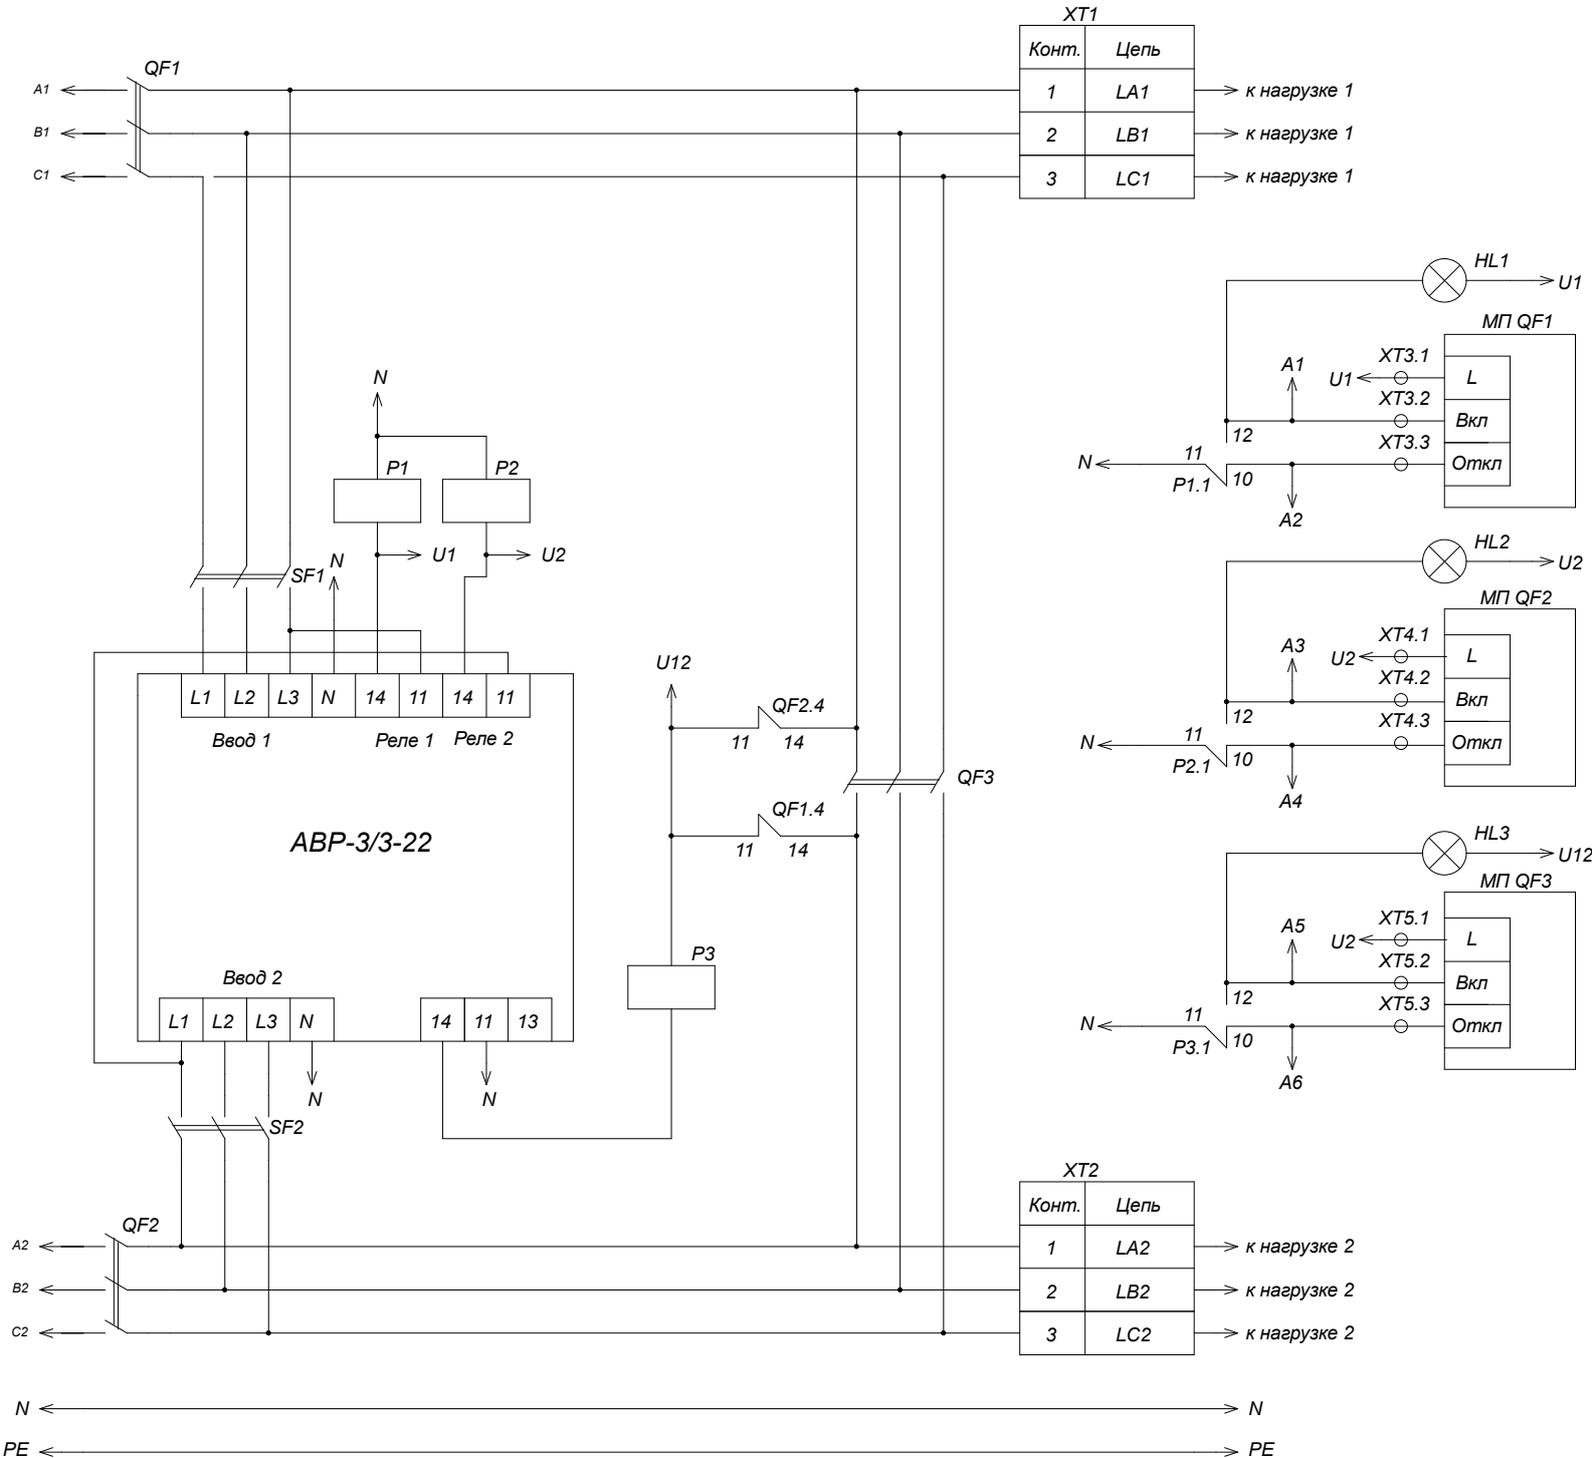

ХТ1	
Конт.	Цель
1	LA1
2	LB1
3	LC1

ХТ2	
Конт.	Цель
1	LA2
2	LB2
3	LC2

